


PIANTA PIANO PRIMO

LEGENDA

 LOCALE ASSEGNATO IN COMODATO D'USO ALLA ANDOS
MQ. 16.90 CIRCA

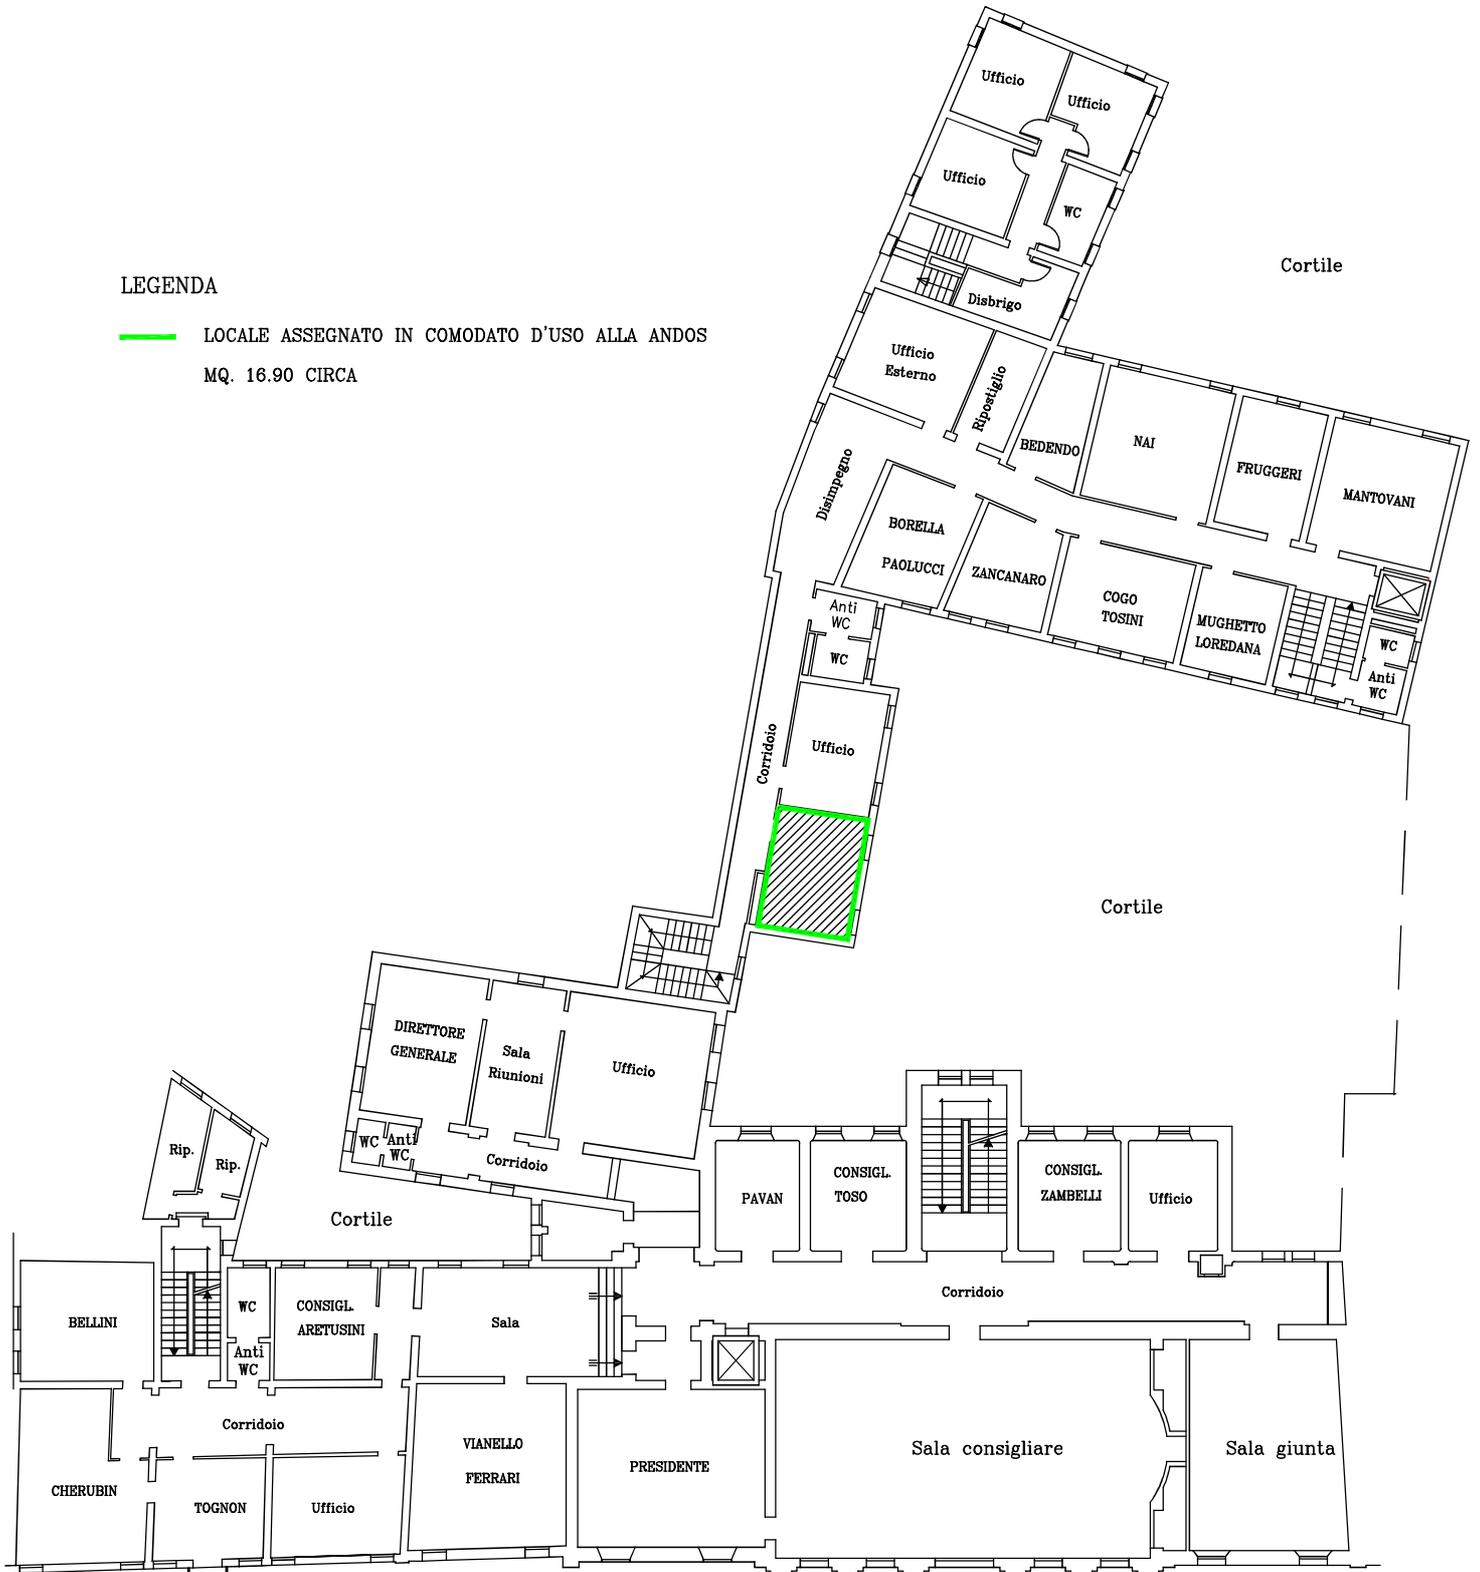

	PROVINCIA DI ROVIGO SEDE	<i>Piante</i>
Via Celio n.10 - Rovigo		scala 1:200